

El análisis urbano de la aglomeración de Granada a los ríos que la recorren resulta en la detección de un abanico de intervenciones para la re-naturalización del Beiro, cuya presencia ha sido ignorada. Aprovechando la canchales hidrológicos, se plantea una serie de corredores verdes transversales que permitan su conexión con zonas naturales.

De todas las posibles actuaciones, se desarrolla la del área de intervención. Aquí, a modo de afluentes, unos pocos flujos perpendiculares al río vertebran todo el espacio público entre las edificaciones. Se proyecta un gran sistema urbano de drenaje sostenible que realice el agua pluvial y residual de las viviendas para ir limpiando en su caída al río Beiro a través de estanques depuradores.

Sección longitudinal, E:1/300

En un entendimiento de la ciudad en capas y estratos, el tercer nivel revela la antigua vía romana situada en el gran parque urbano con las actividades más públicas de la vivienda gracias a una calle-paseo con programas en altura. Esta calle se recorre la diagonal de la propuesta, atravesando la edificación y encontrándose con parte de los núcleos de comunicación, que potencian su uso colectivo.

Se han proyectado 396 viviendas diferenciando un soporte fijo, que recoge estructura e instalaciones, dimensionado de forma que ofrezca las máximas libertades interiores de distribución. El proyecto añade otro componente a la libertad y participación de los usuarios en el proyecto: la extensión de las viviendas. Se trata así de unos prototipos de viviendas flexibles, diseñados con una intención de adaptabilidad y experimentación, capaces de evolucionar con sus quienes otorguen identidad individual a cada una de las unidades de vivienda.

- Afluentes -


Ordenación urbana y proyecto de viviendas experimentales en el antiguo centro deportivo militar "Las Campanas", Granada

Análisis histórico de los ríos que atraviesan Granada, E:1/100.000

Renaturalización del río Beiro a su paso por la ciudad, E:1/10.000

Recorridos verdes transversales, E:1/10.000


Axonometría urbana, E:1/1000

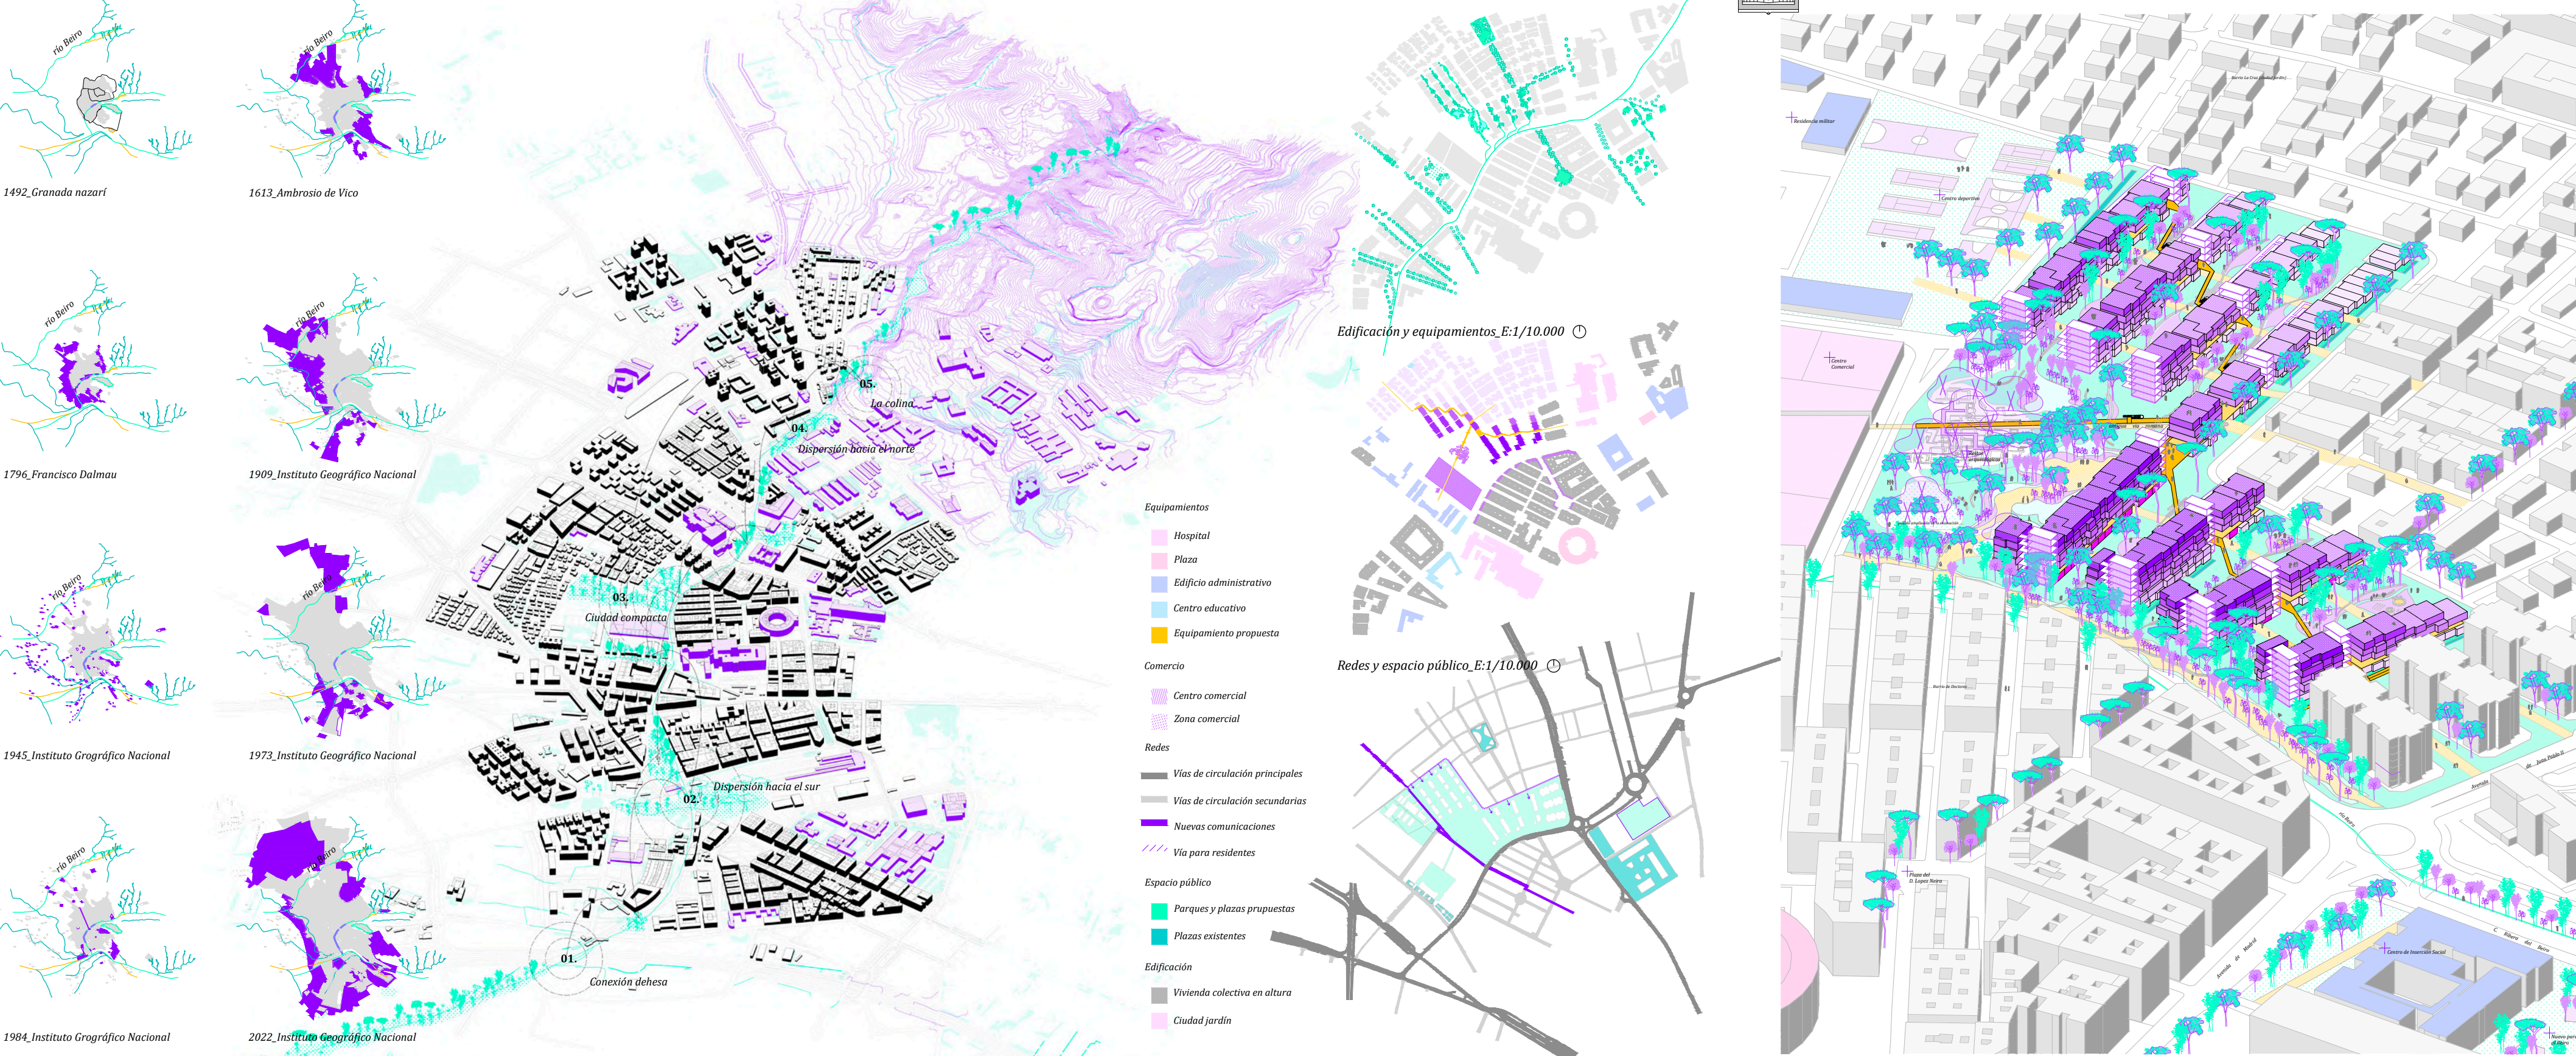



El catálogo: estudio de variaciones y flexibilidad, E:1/300



Sistema de depuración de aguas residuales, E:1/75

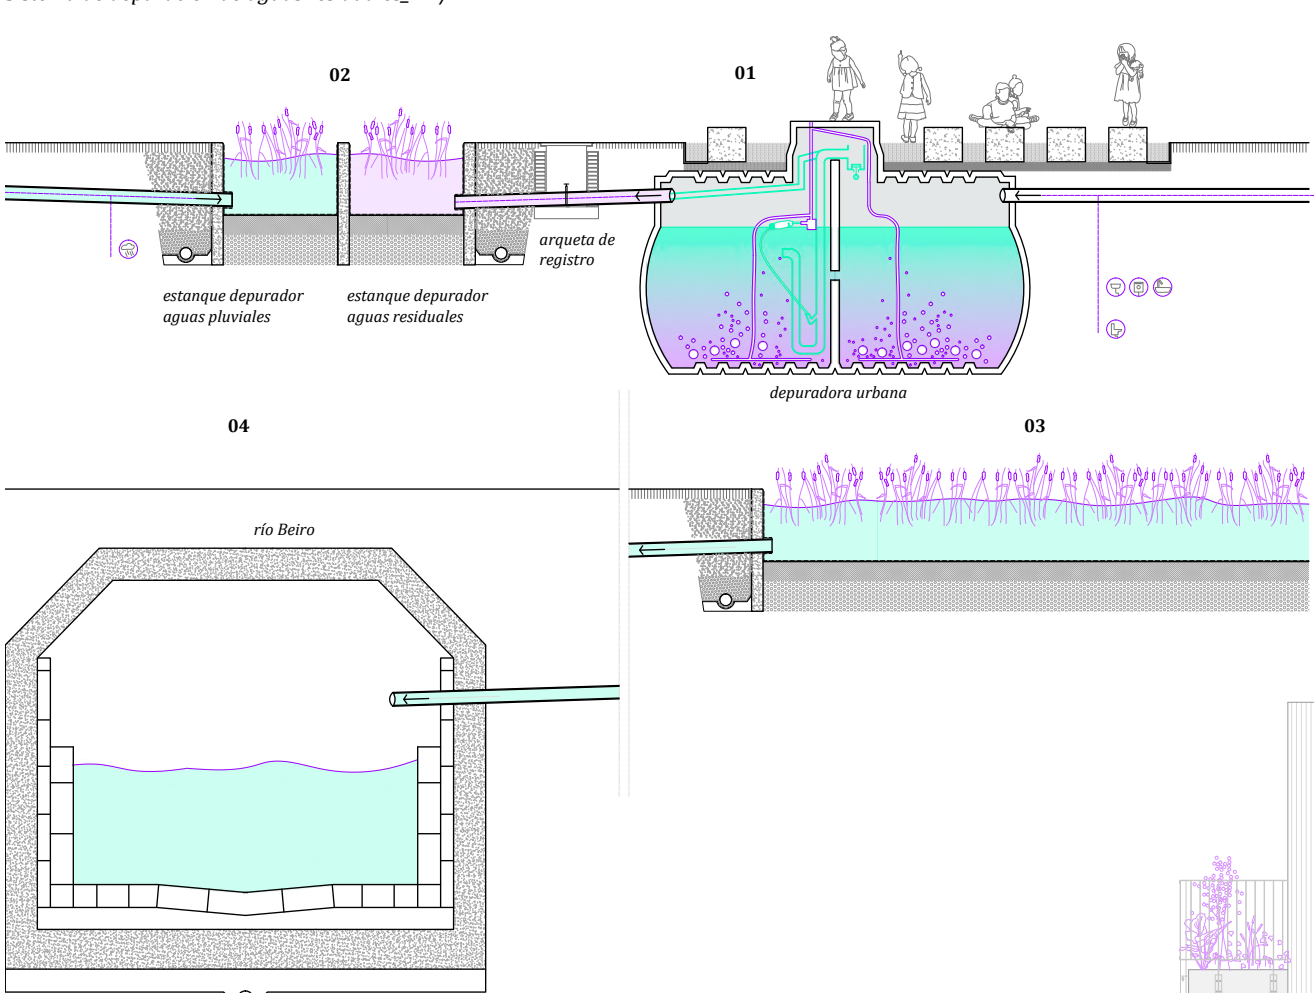

Fachada sur, E:1/75

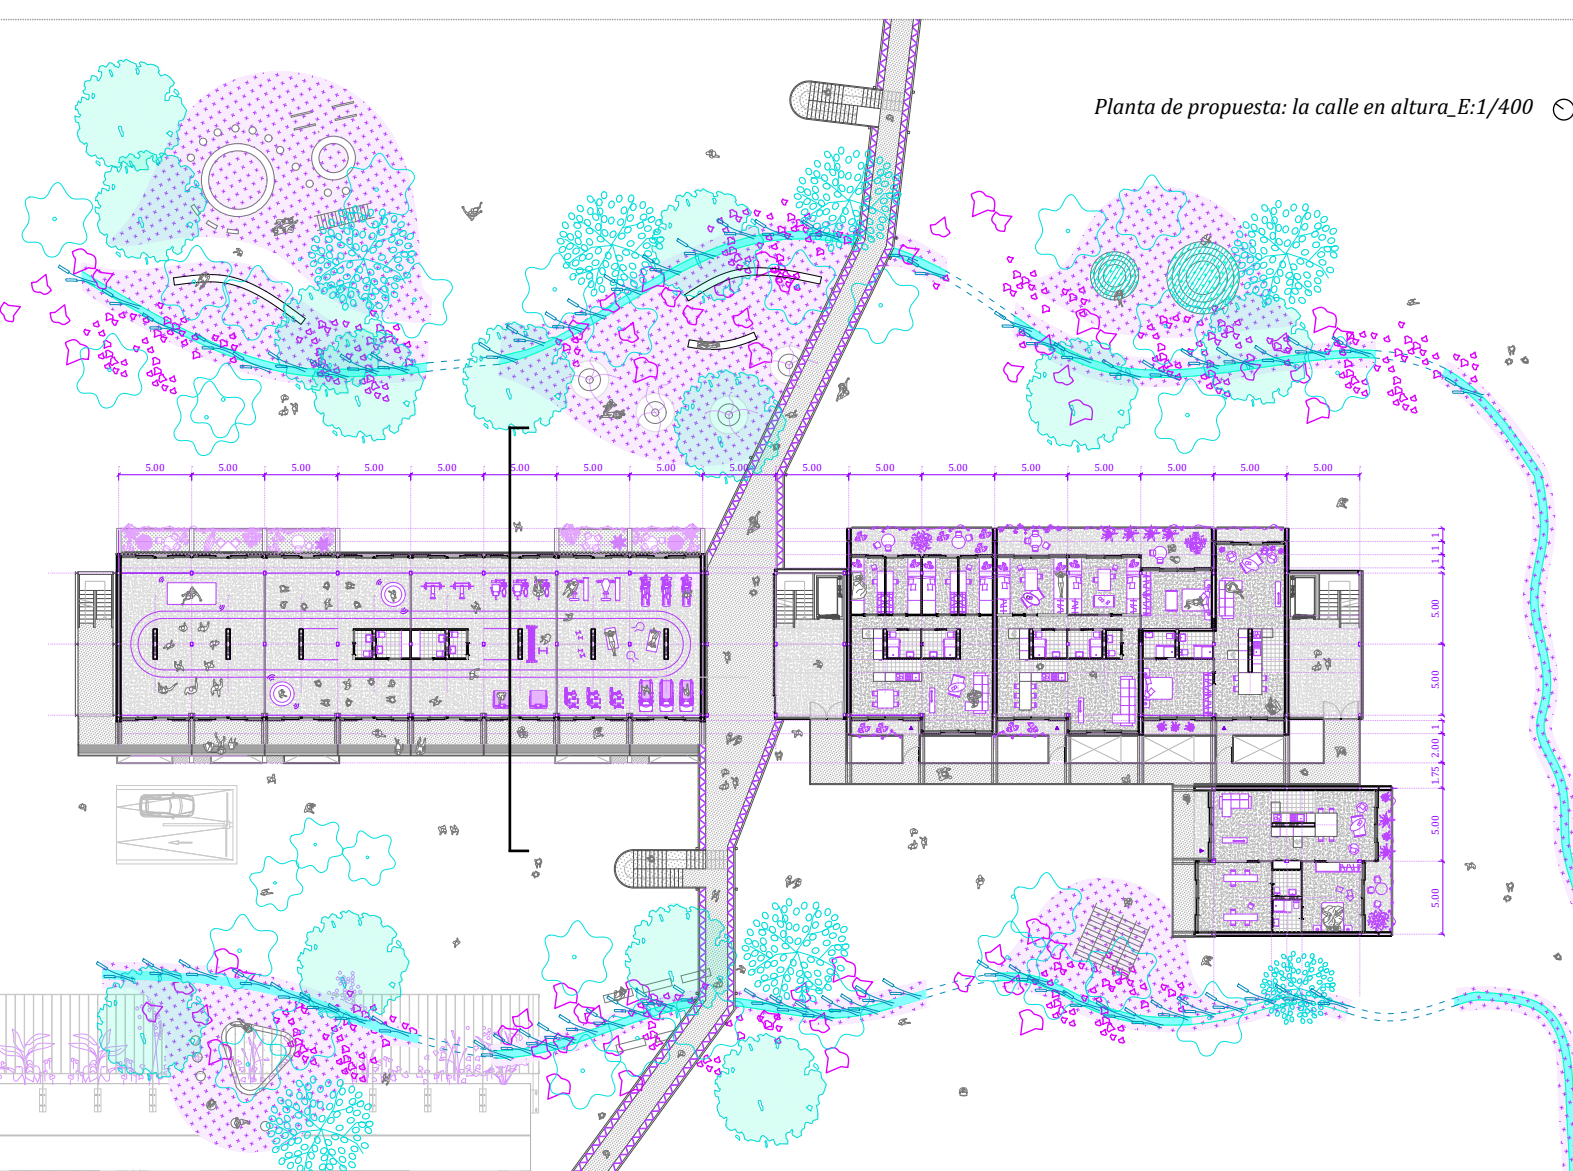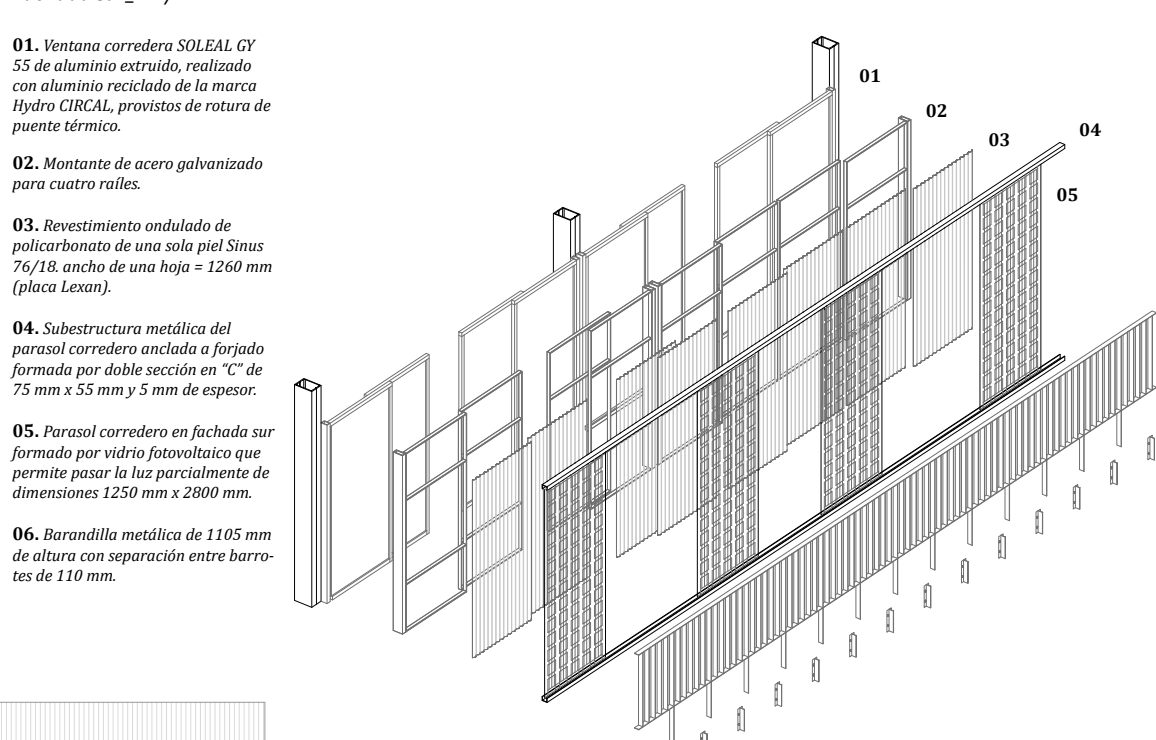

Sección transversal, E:1/75

