


LA CASA COMPLETA VIVE ET LABORA

40 viviendas en mudanza a la periferia de Zaragoza




El proyecto surge en la ciudad de Zaragoza con la voluntad de hacer un proyecto de renaturalización en una parcela de la periferia y en su entorno más inmediato, es por ello por lo que no se limita a los márgenes de esta y pretende hacer una revaloración de cómo está planteado el parque "Ríos de Aragón". Es decir, la creación de un gran parque que penetre desde el río Gállego hasta la avenida Cataluña en su vocación fundamental.


La modificación de la topografía es uno de los aspectos clave de la propuesta ya que nos permite configurar y acotar distintas zonas en la parcela. El terreno actual en la parcela tiene trozos pavimentados de las antiguas fábricas, y para reconvertirlo y que pueda crecer la vegetación de manera óptima habría que gestionar todos estos residuos, es por ello por lo que se emplearán como rellenos para las motas que vamos a crear.

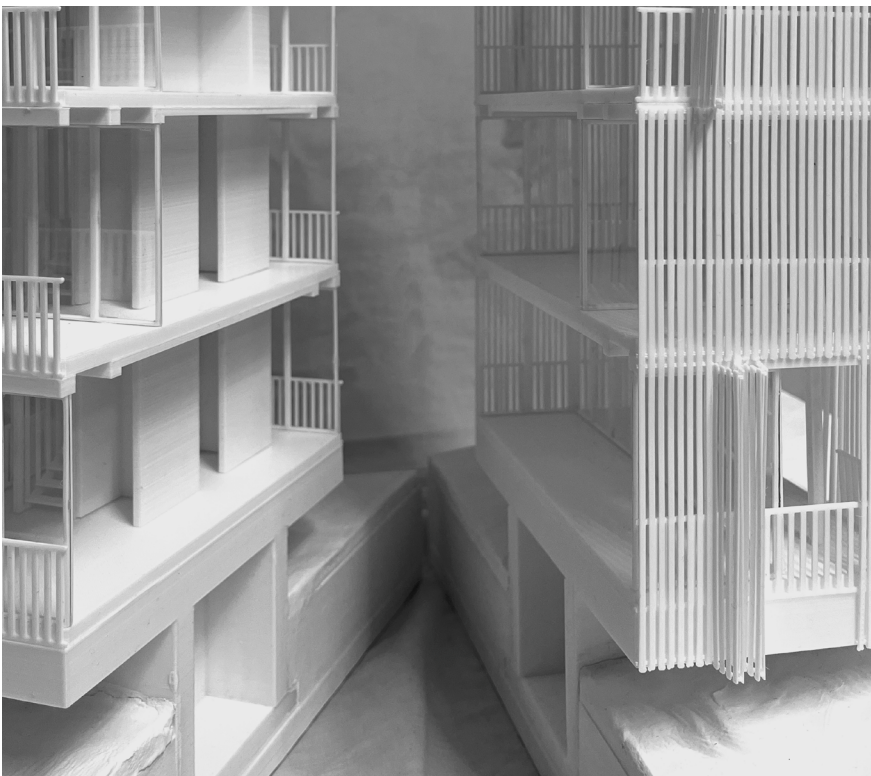



u r b a n i s m o

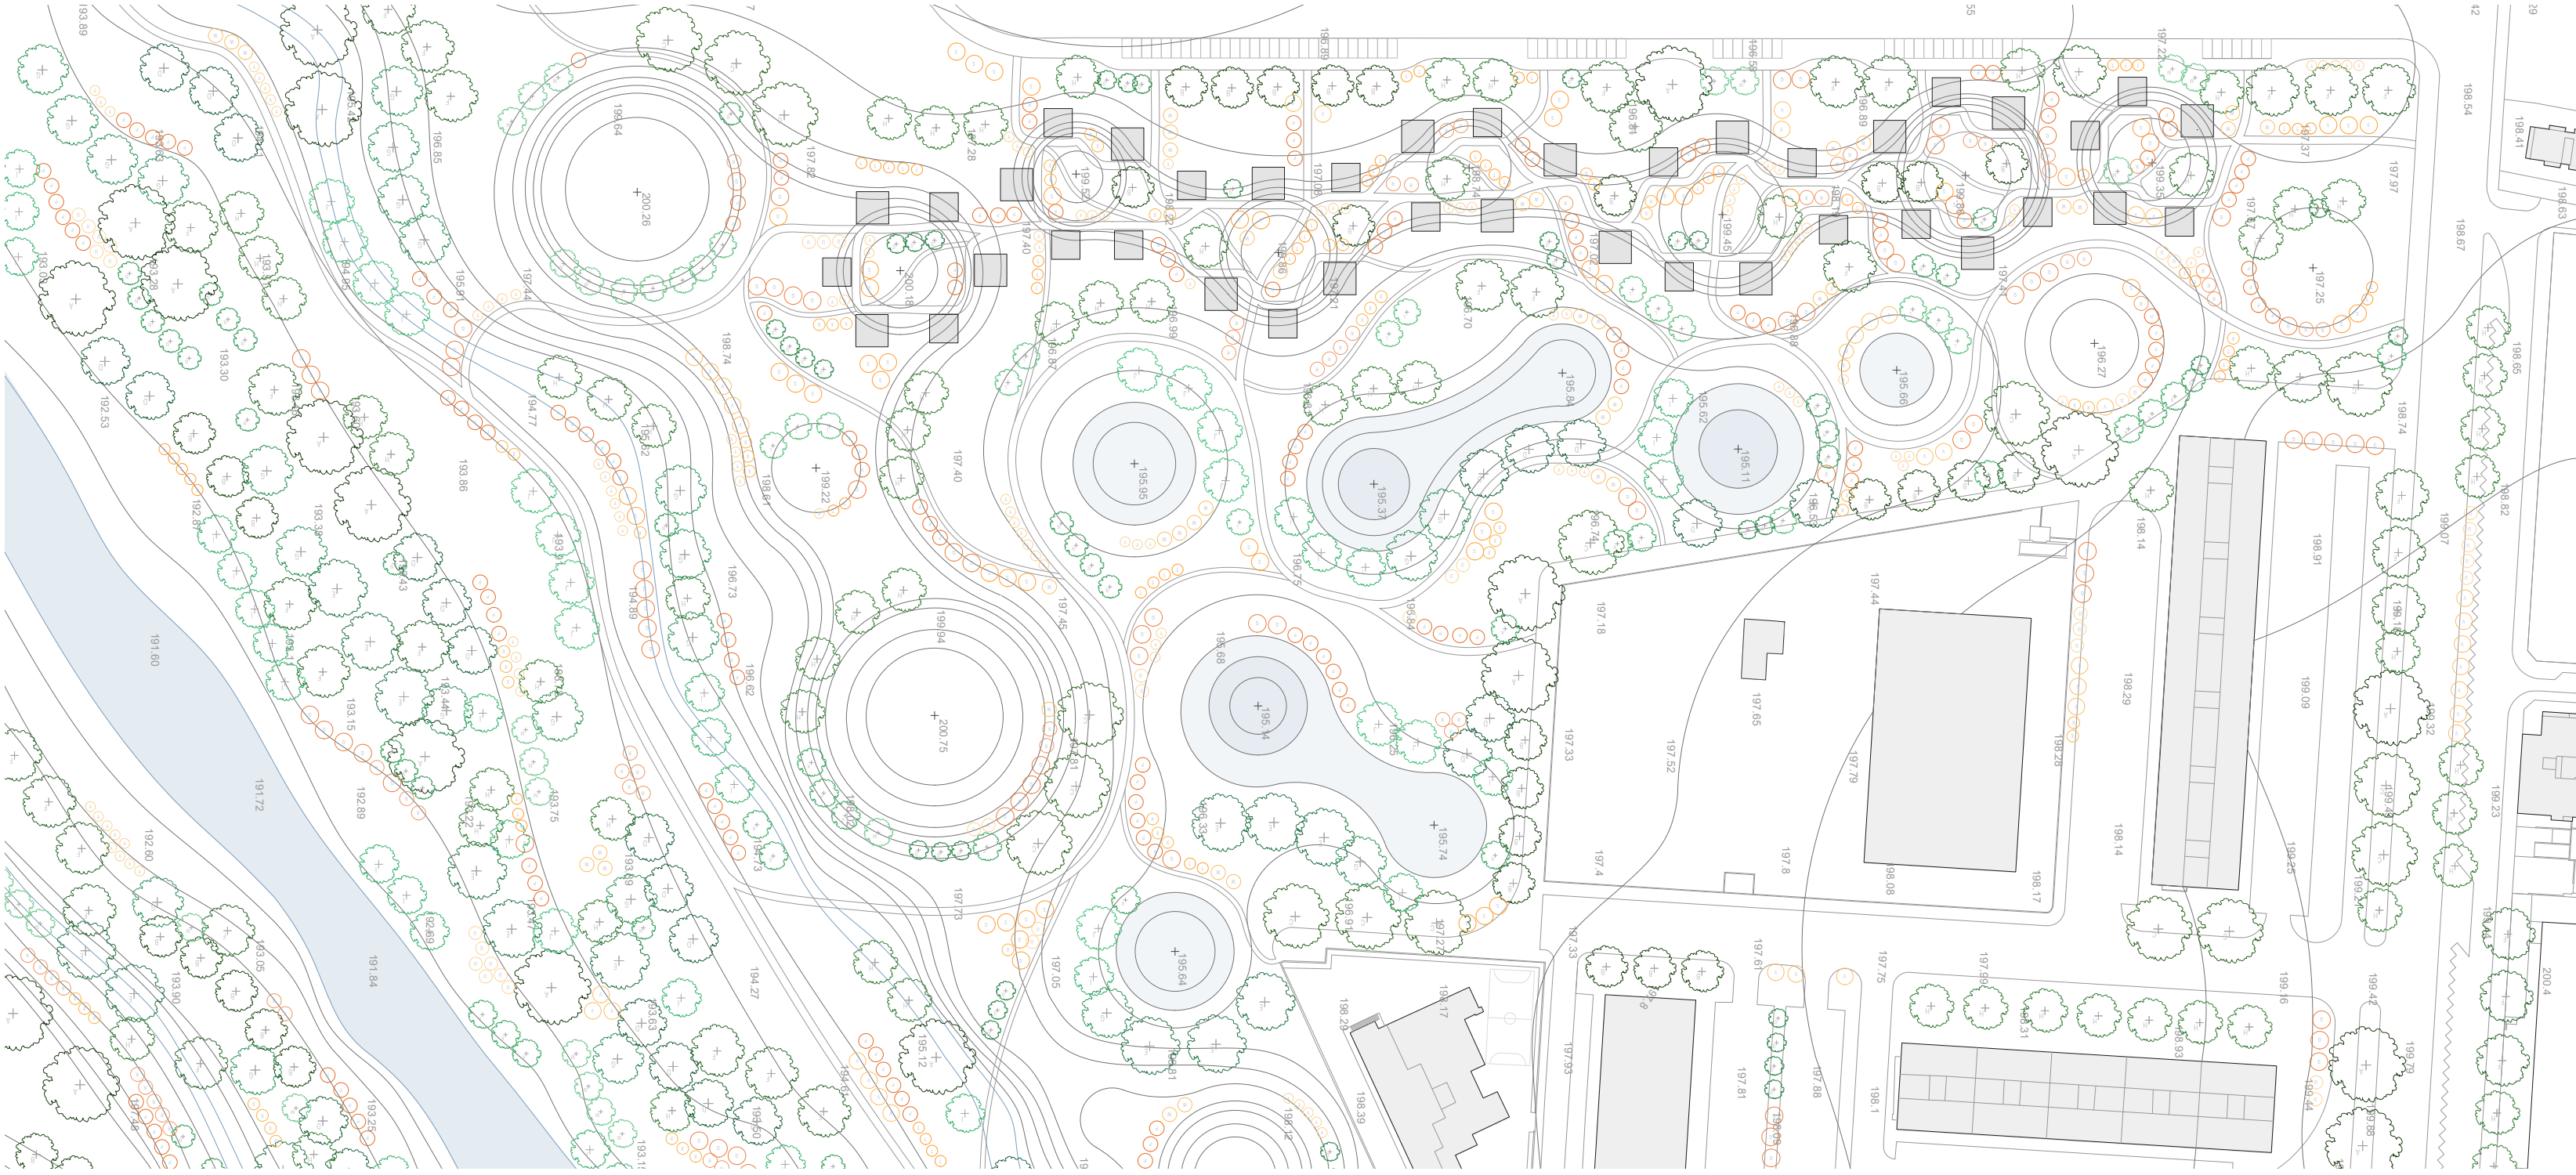

a r q u i t e c t u r a

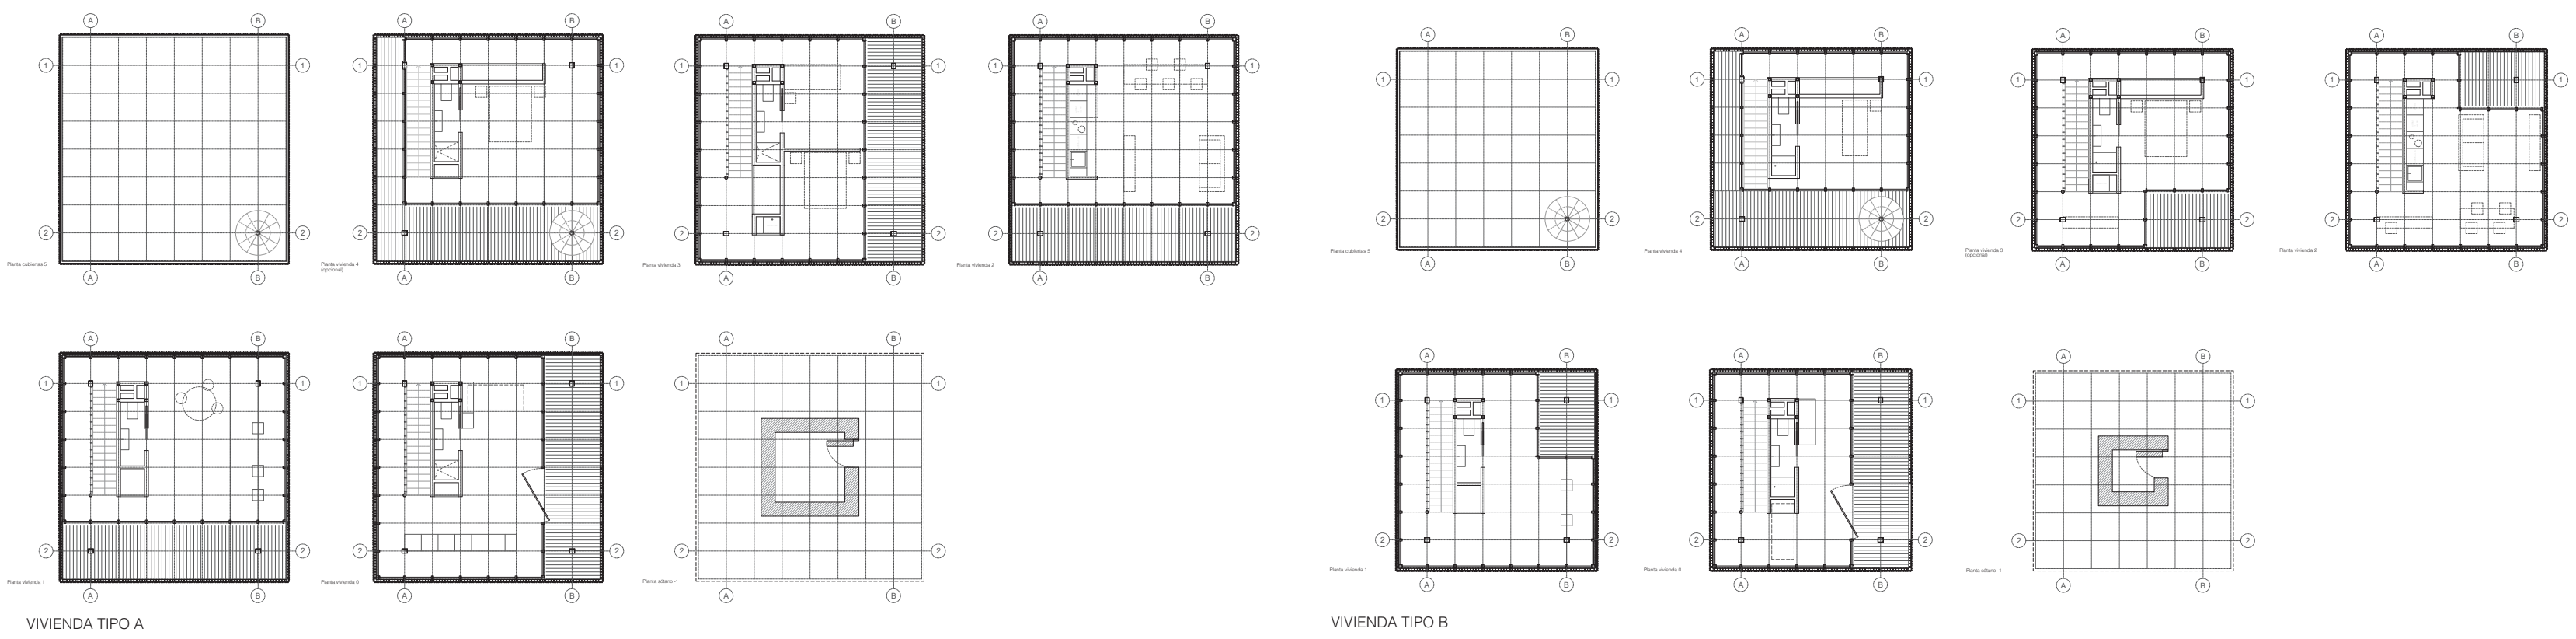

e s t r u c t u r a

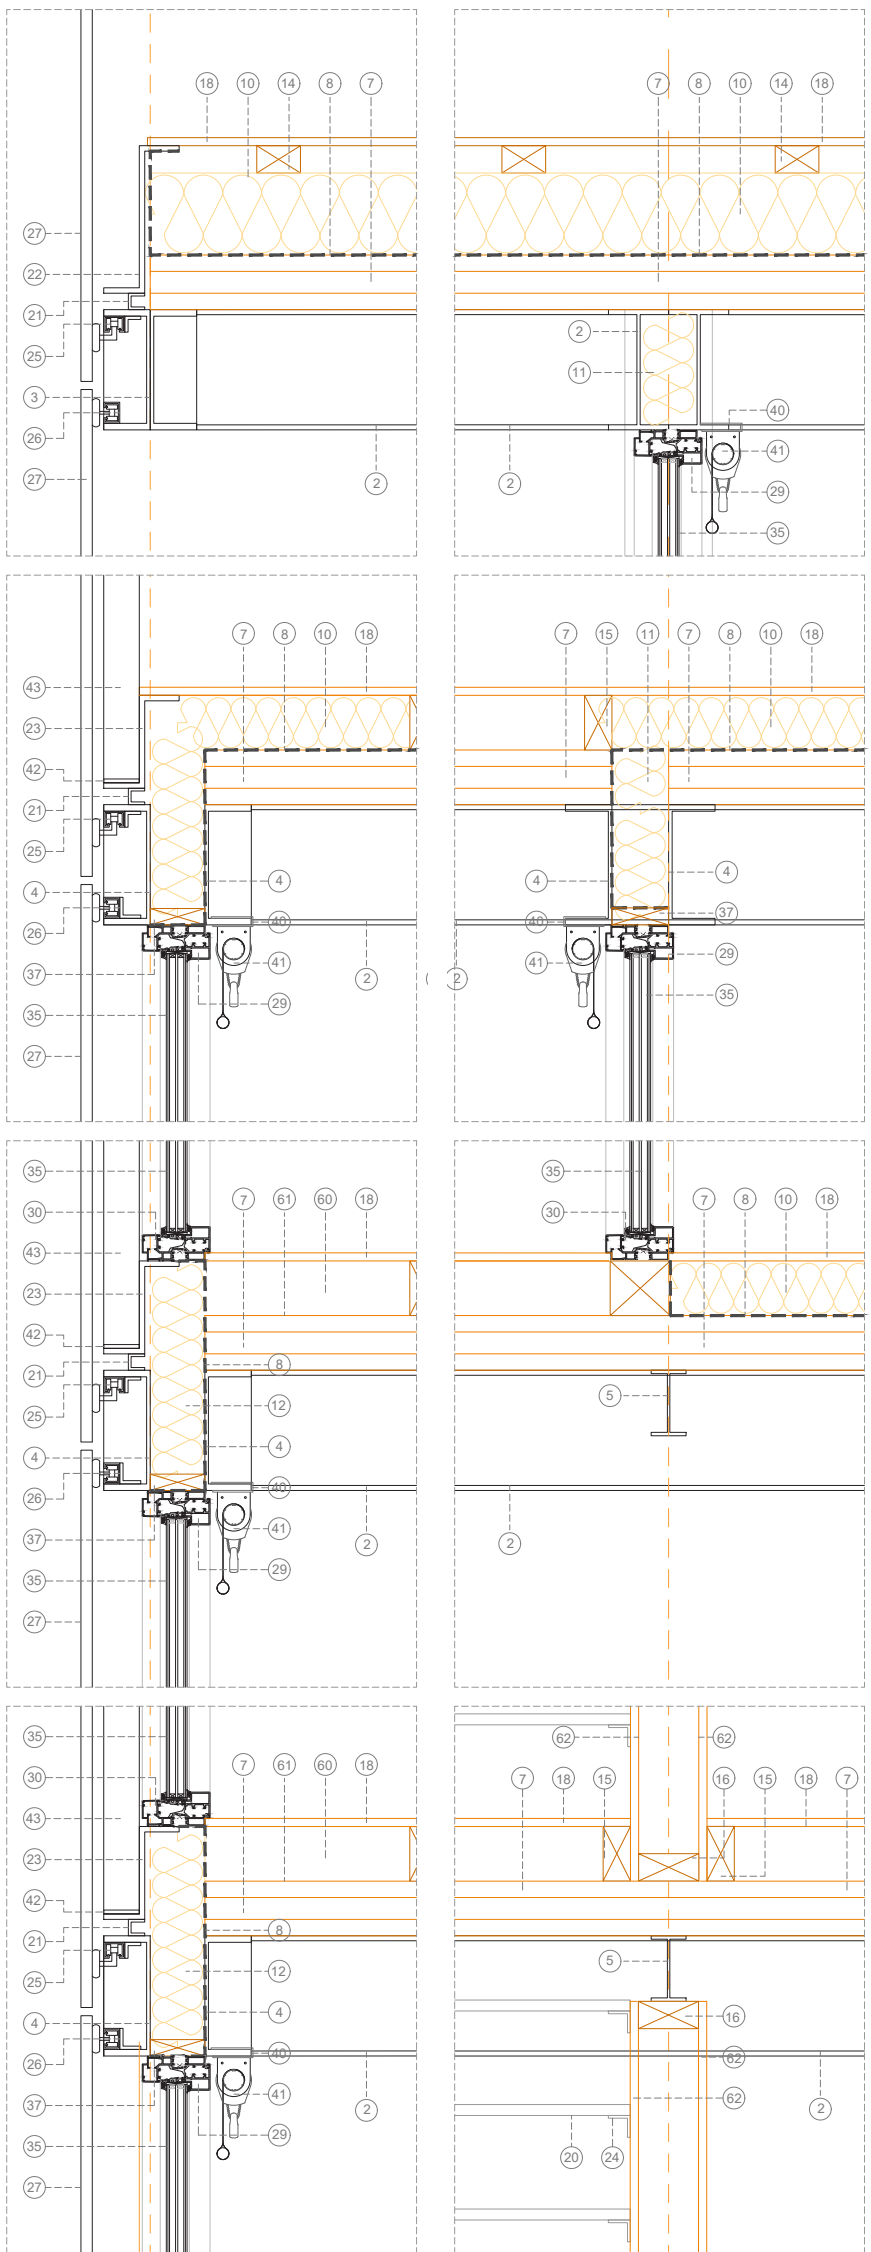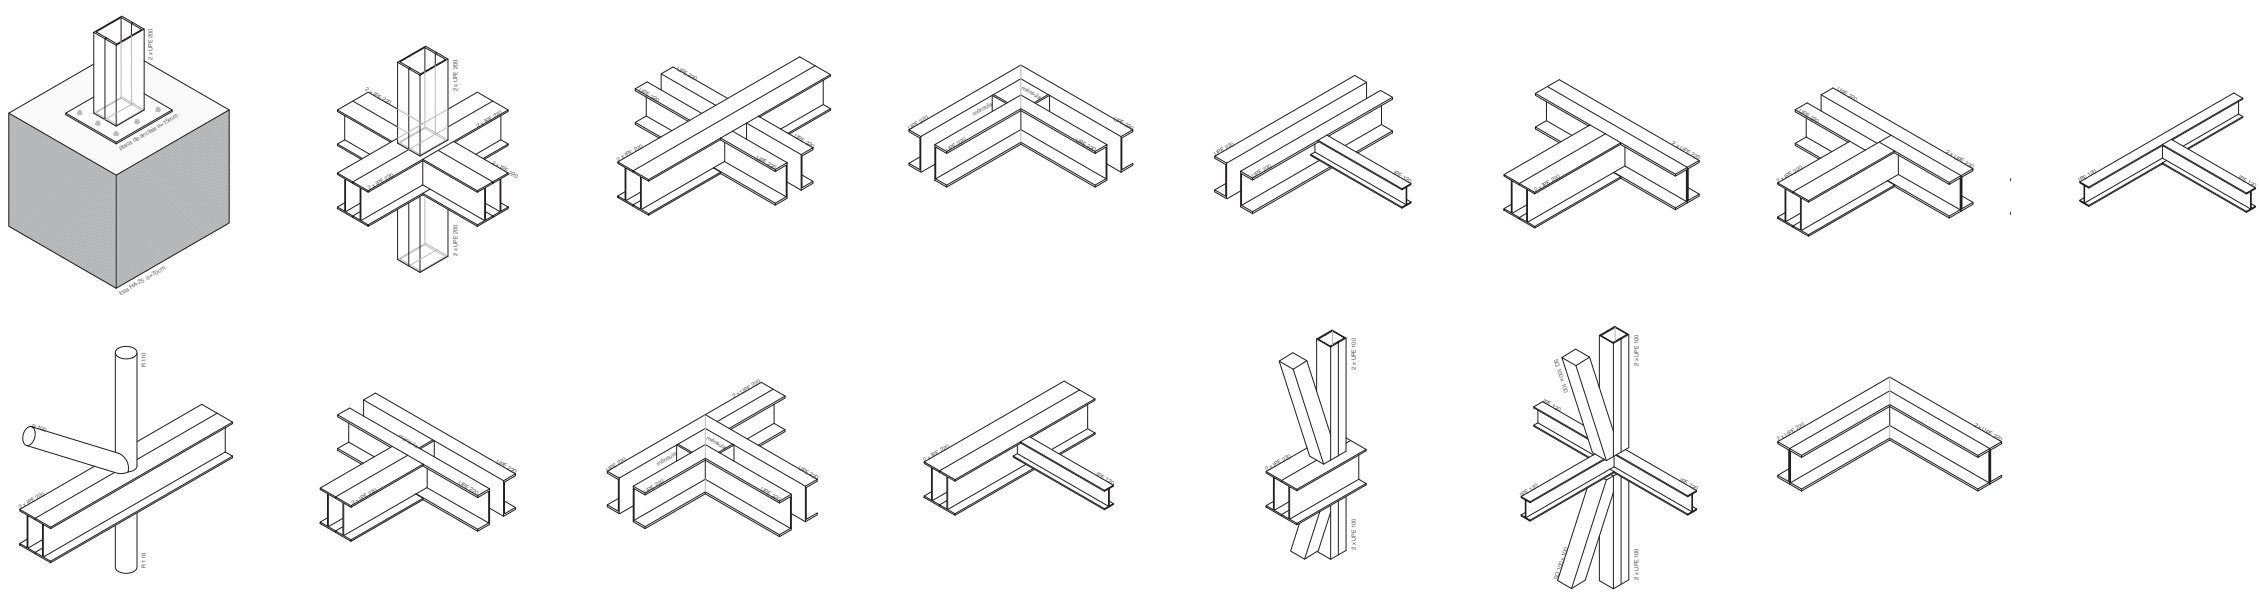

c o n s t r u c c i ó n

