




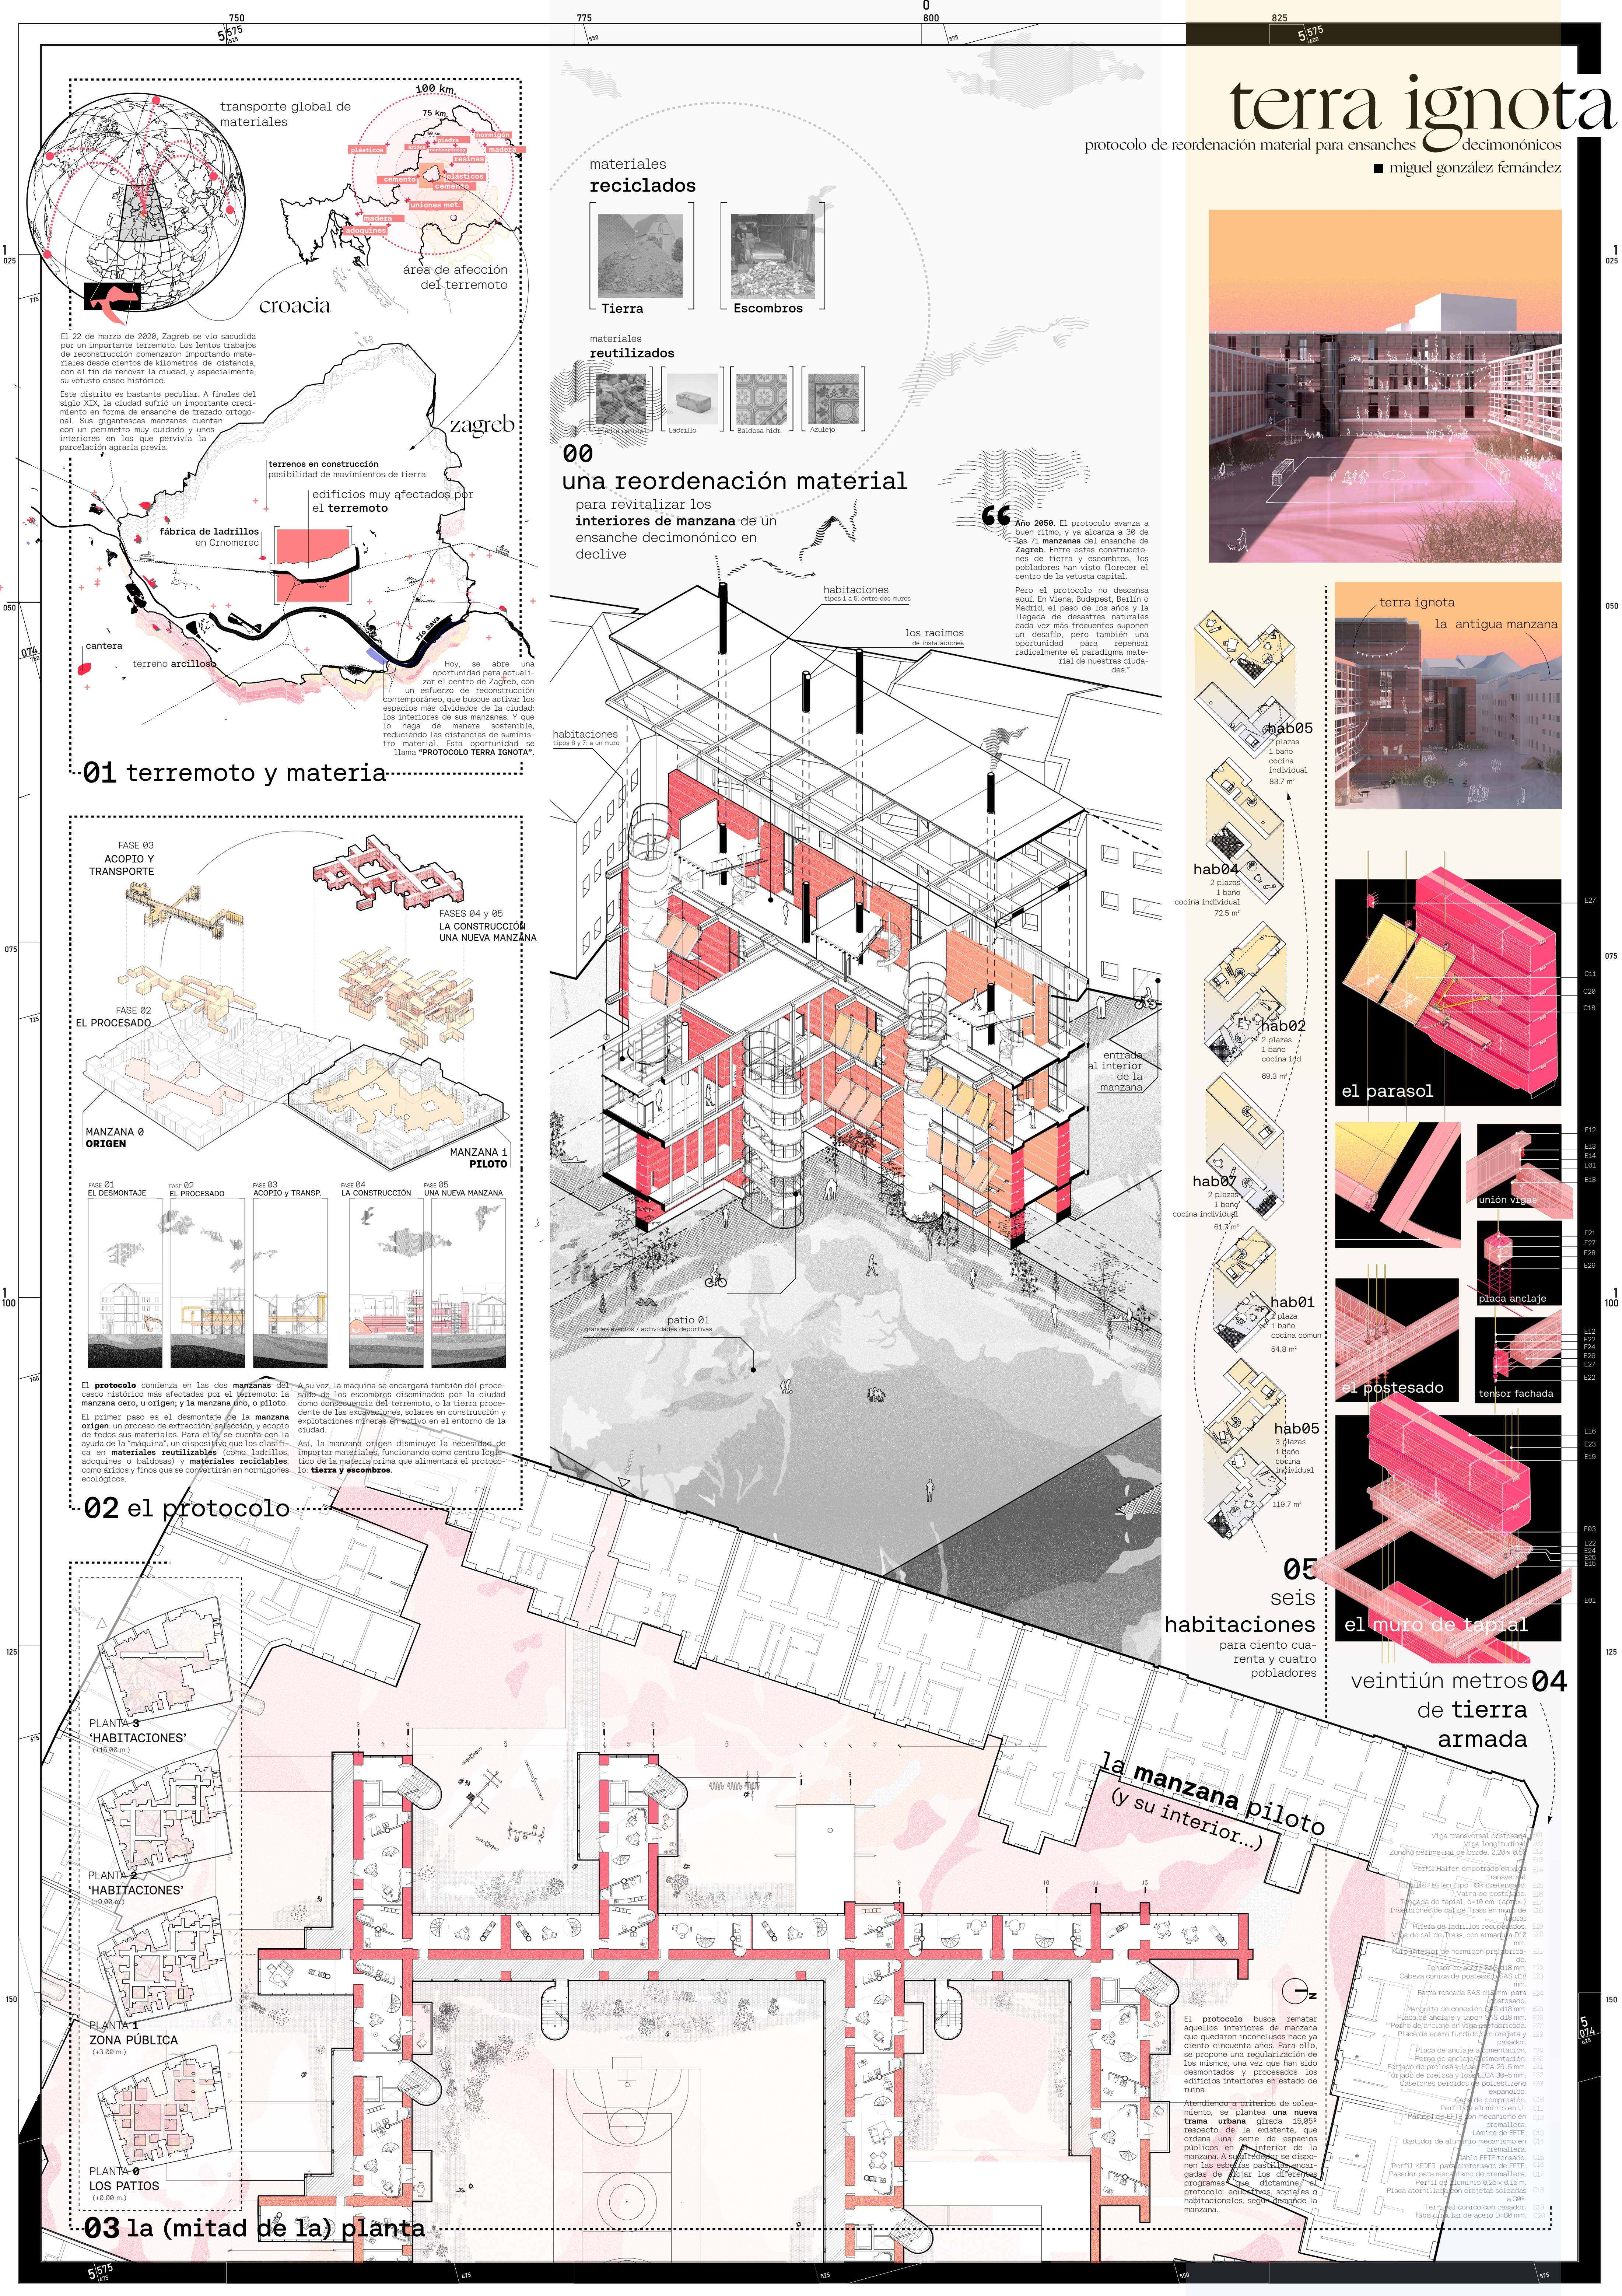


terra ignota
protocolo de reordenación material para ensanches decimonónicos
miguel gonzález fernández

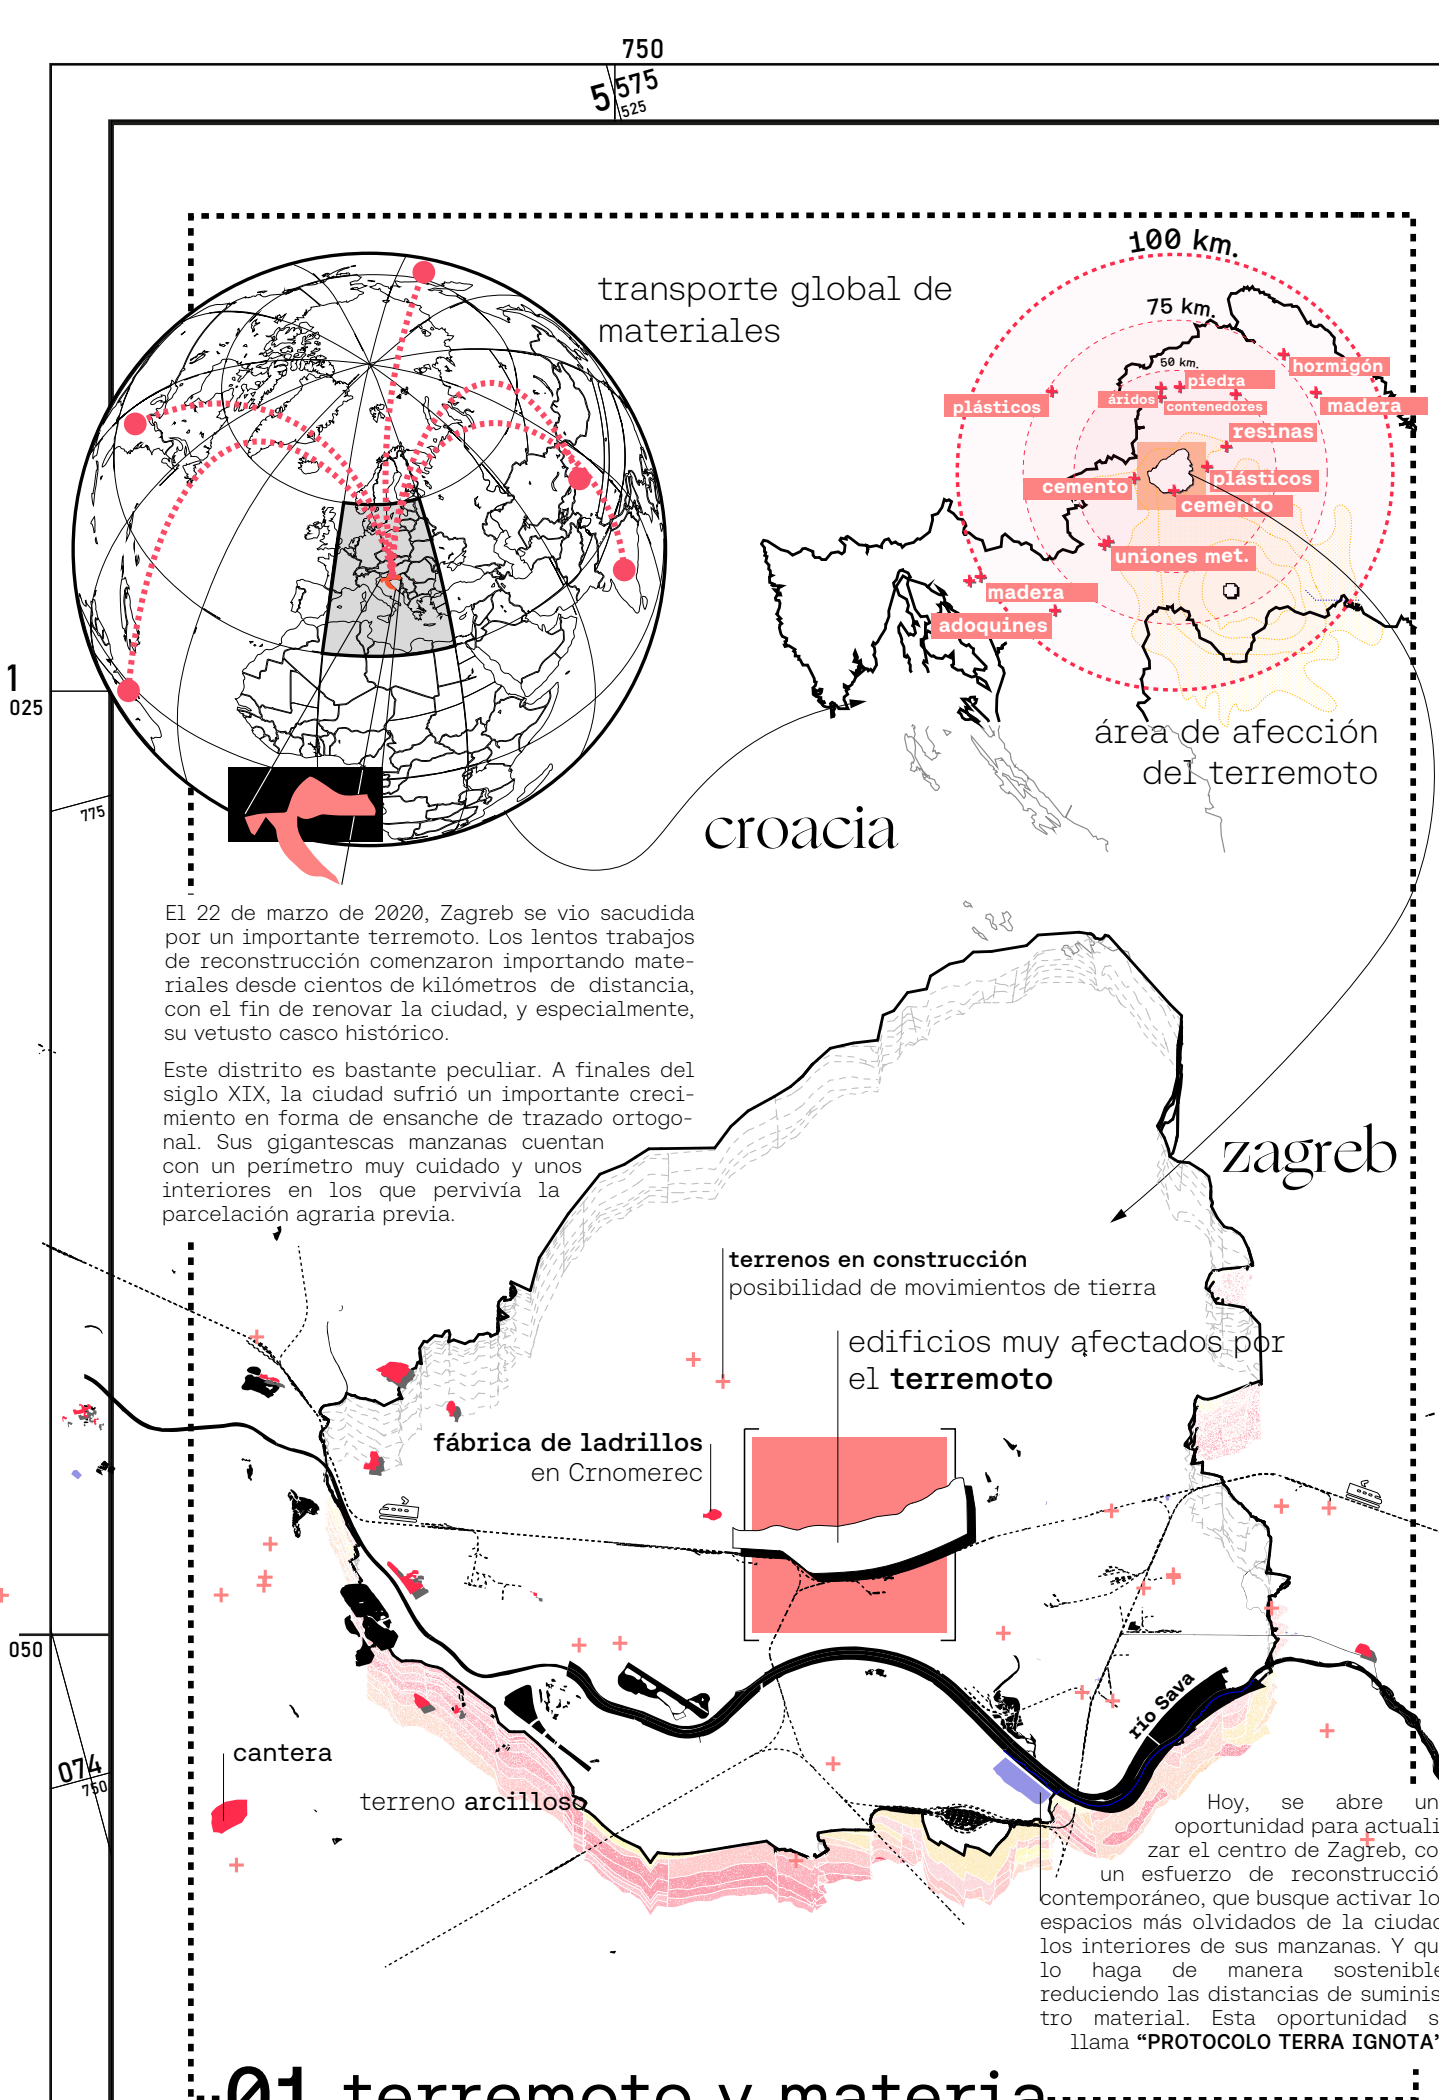

01 terremoto y materia

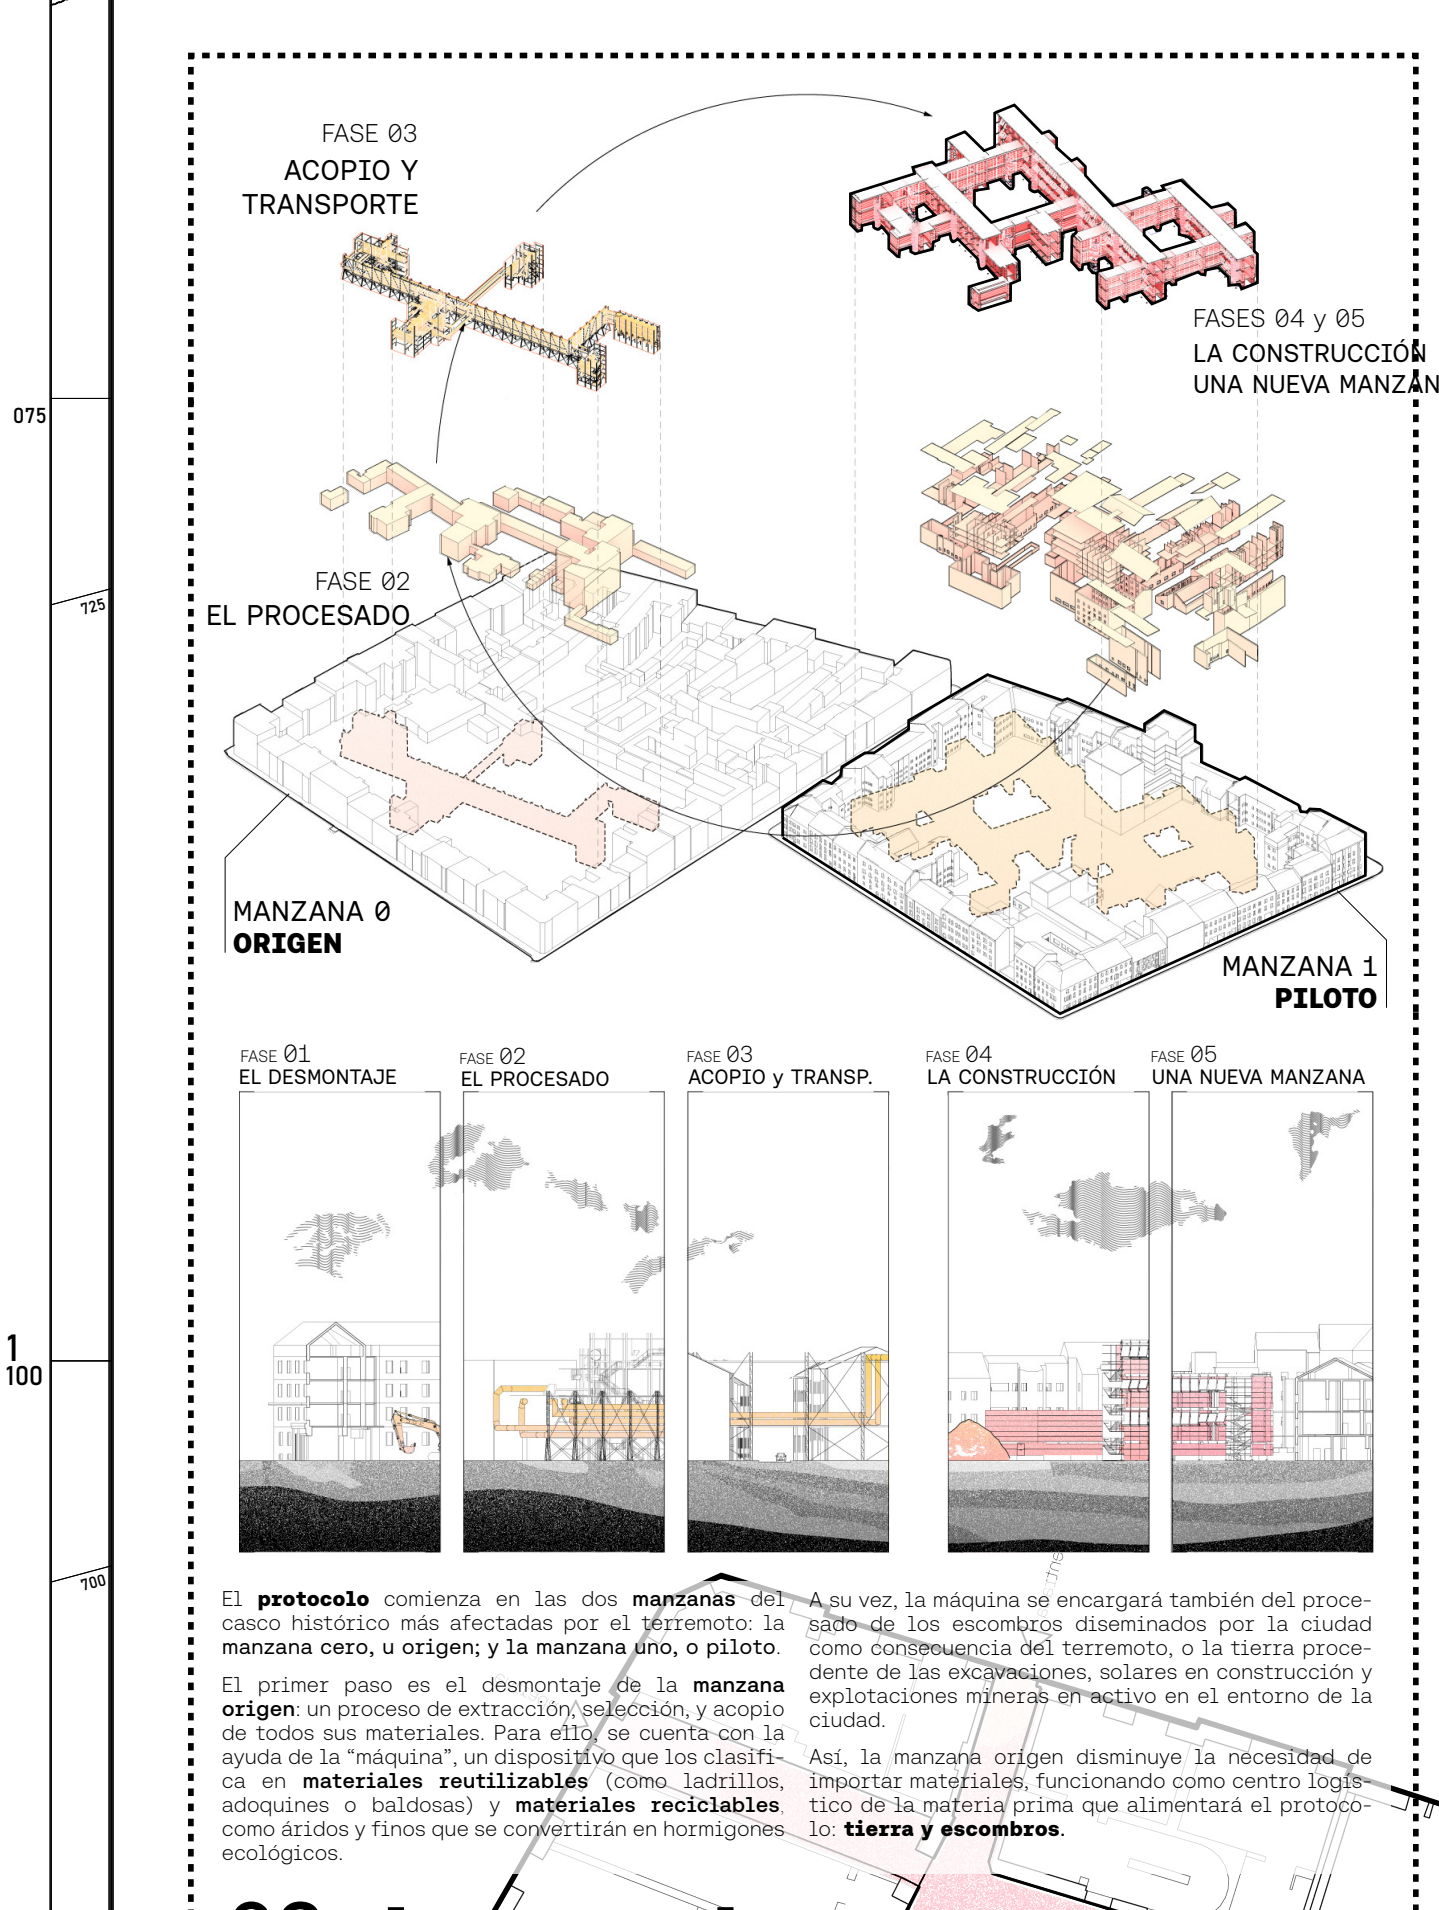

02 el protocolo

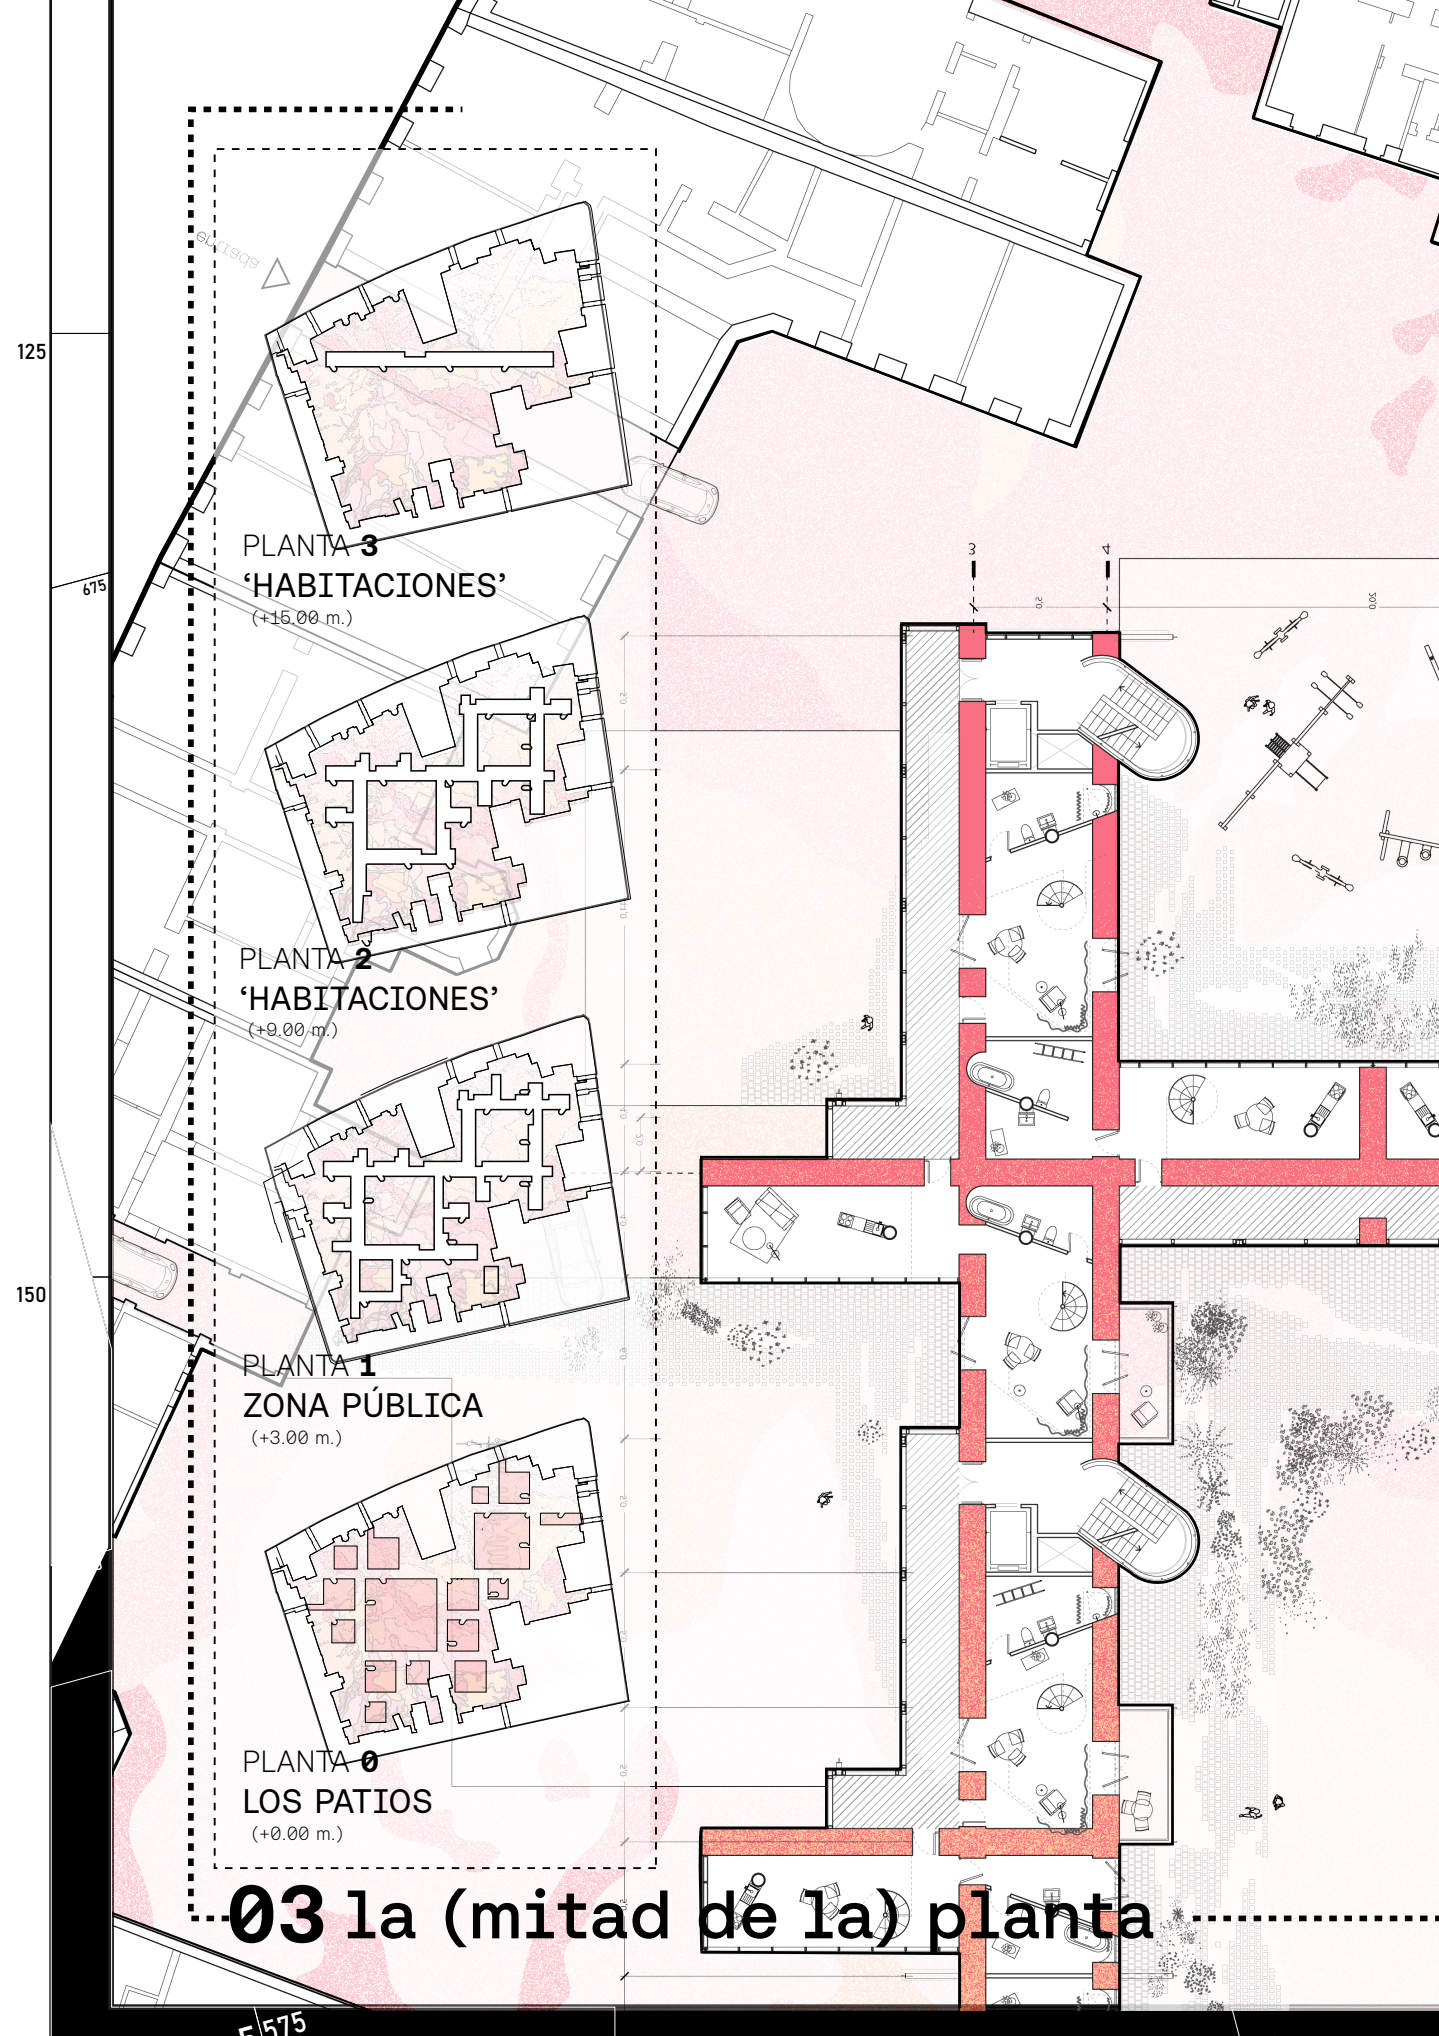

03 la (mitad de la) planta

